PRODUCED BY AN AUTODESK EDUCATIONAL PRODUCT

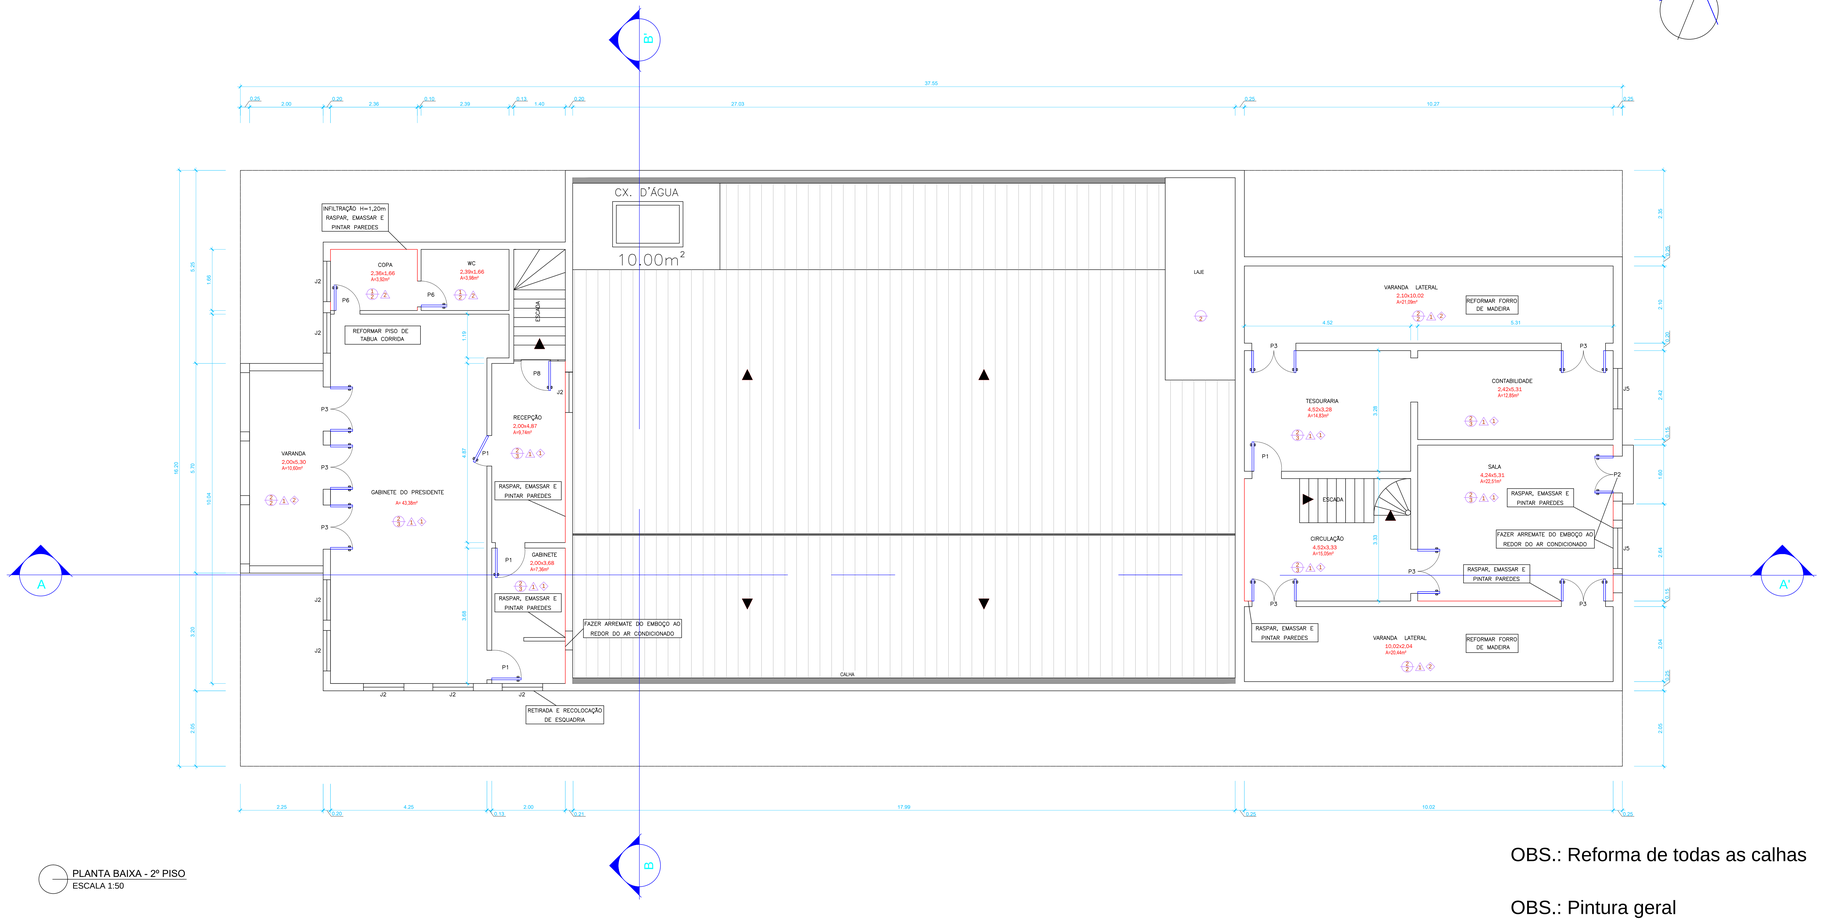

PLANTA BAIXA - 2º PISO
ESCALA 1:50

OBS.: Reforma de todas as calhas

OBS.: Pintura geral

QUADRO DE PORTAS						
PORTA	DIMENSÕES	Nº FOLHAS	QUANTIDADE	MATERIAL	ACABAMENTO	OBSERVAÇÃO
P 1	80x345cm	1	8	MADEIRA	VERNIZ	-
P 2	100x345cm	2	1	MADEIRA	VERNIZ	-
P 3	120x345cm	2	14	MADEIRA	VERNIZ	-
P 4	140x345cm	2	2	MADEIRA	VERNIZ	-
P 5	80x210cm	1	4	MADEIRA	VERNIZ	-
P 6	70x210cm	1	6	MADEIRA	VERNIZ	-
P 7	60x210cm	1	2	MADEIRA	VERNIZ	-
P 8	80x210cm	1	2	VIDRO TEMPERADO		-

QUADRO DE JANELAS						
JANELA	DIMENSÕES	Nº FOLHAS	QUANTIDADE	MATERIAL	ACABAMENTO	OBSERVAÇÃO
J 1	140x90cm	2	1	MADEIRA	VERNIZ	-
J 2	110x360cm	2	21	MADEIRA	VERNIZ	-
J 3	100x360cm	2	3	MADEIRA	VERNIZ	-
J 4	120x150cm	2	1	MADEIRA	VERNIZ	-
J 5	110 x150cm	2	7	MADEIRA	VERNIZ	-
J 6	50x80cm	1	6	MADEIRA	VERNIZ	-

INDICAÇÃO DE PISO
PISO 1 - PEDRA PORTUGUESA BRANCA
PISO 2 - CERÂMICA
PISO 3 - TABUA CORRIDA
PISO 4 - GRANITO
INDICAÇÃO DE TETO
TETO 1- GESSO COM PINTURA ACRILICA BRANCA
TETO 2- MADEIRA COM PINTURA ESMALTE BRANCA
INDICAÇÃO DE PAREDE
PAREDE 1- PINTURA ACRILICA BRANCA
PEREDE 2 - CERÂMICA BRANCA
INDICAÇÃO DE RODAPÉ
RODAPÉ 1 - MADEIRA COM PINTURA VERNIZ
RODAPÉ 2 - GRANITO

QUADRO DE ÁREAS

ÁREA TOTAL 1° PAVIMENTO..... 608,05 m²
ÁREA TOTAL 2° PAVIMENTO..... 219,68 m²
ÁREA TOTAL CONSTRUIDA..... 827,73 m²

OBRAS PÚBLICAS HABITAÇÃO E URBANISMO

PREFEITURA DE macaé RESPEITO POR VOCÊ

www.macae.rj.gov.br

OBRA

ANTIGA CÂMARA MUNICIPAL

PROJETO
ARQUITETURA - MANUTENÇÃO

DESCRIÇÃO
PLANTA BAIXA - 2º PISO

FOLHA
02/05

LOCAL
AV. RUI BARBOSA

BAIRRO
CENTRO

AUTOR DO PROJETO

RESPONSÁVEL TÉCNICO

DESENHO | DATA | ESCALA
INDICADA

NOME DO ARQUIVO | REVISÃO

APROVAÇÃO

CARIMBO E ASSINATURA

SOLICITANTE | Nº DA SOLICITAÇÃO DO ORÇAMENTO

OBS.:

ESTE DOCUMENTO É DE PROPRIEDADE DA PREFEITURA MUNICIPAL DE MACAÉ, E NÃO PODE SER REPRODUZIDO OU USADO PARA QUALQUER FINALIDADE DIFERENTE DAQUELA PARA QUAL ESTÁ SENDO FORNECIDO

PRODUCED BY AN AUTODESK EDUCATIONAL PRODUCT

PRODUCED BY AN AUTODESK EDUCATIONAL PRODUCT

PRODUCED BY AN AUTODESK EDUCATIONAL PRODUCT