PRODUCED BY AN AUTODESK EDUCATIONAL PRODUCT

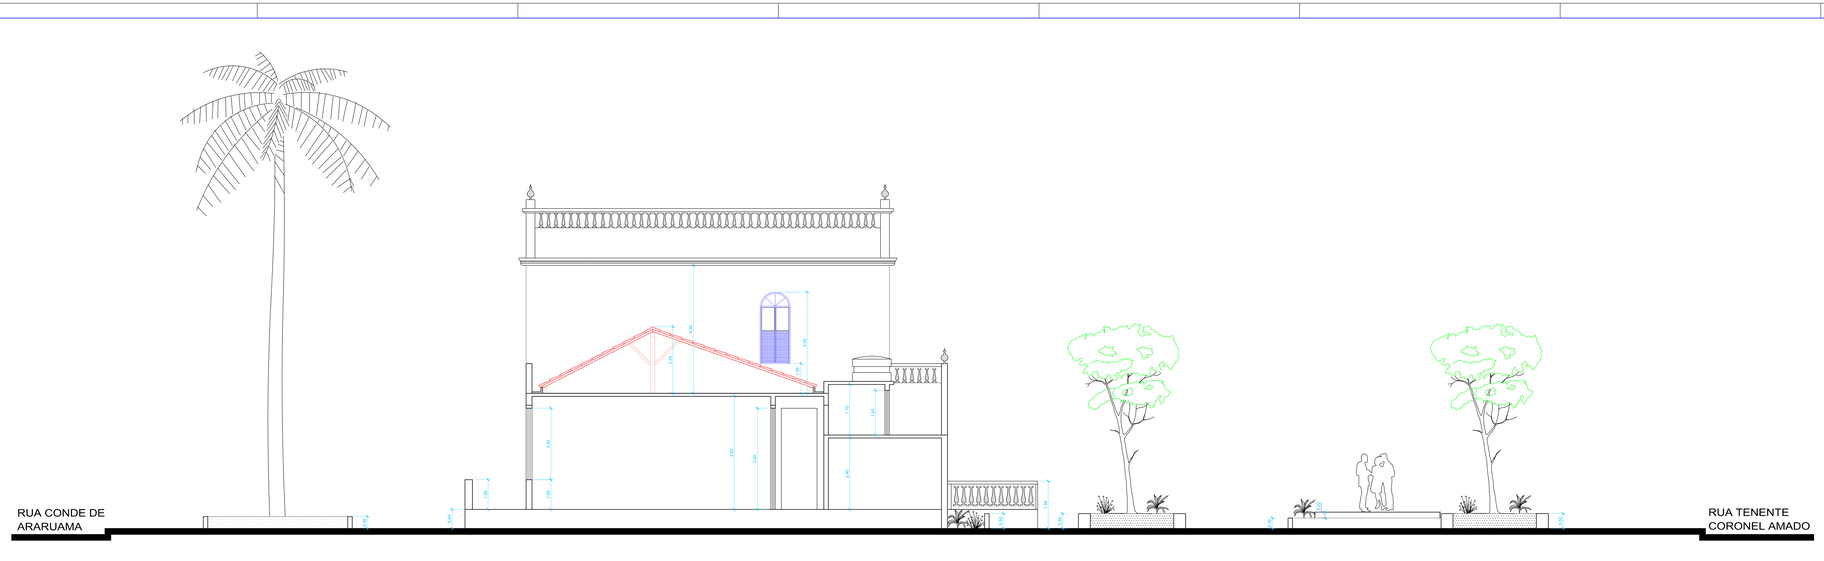

CORTE BB
ESCALA 1:50

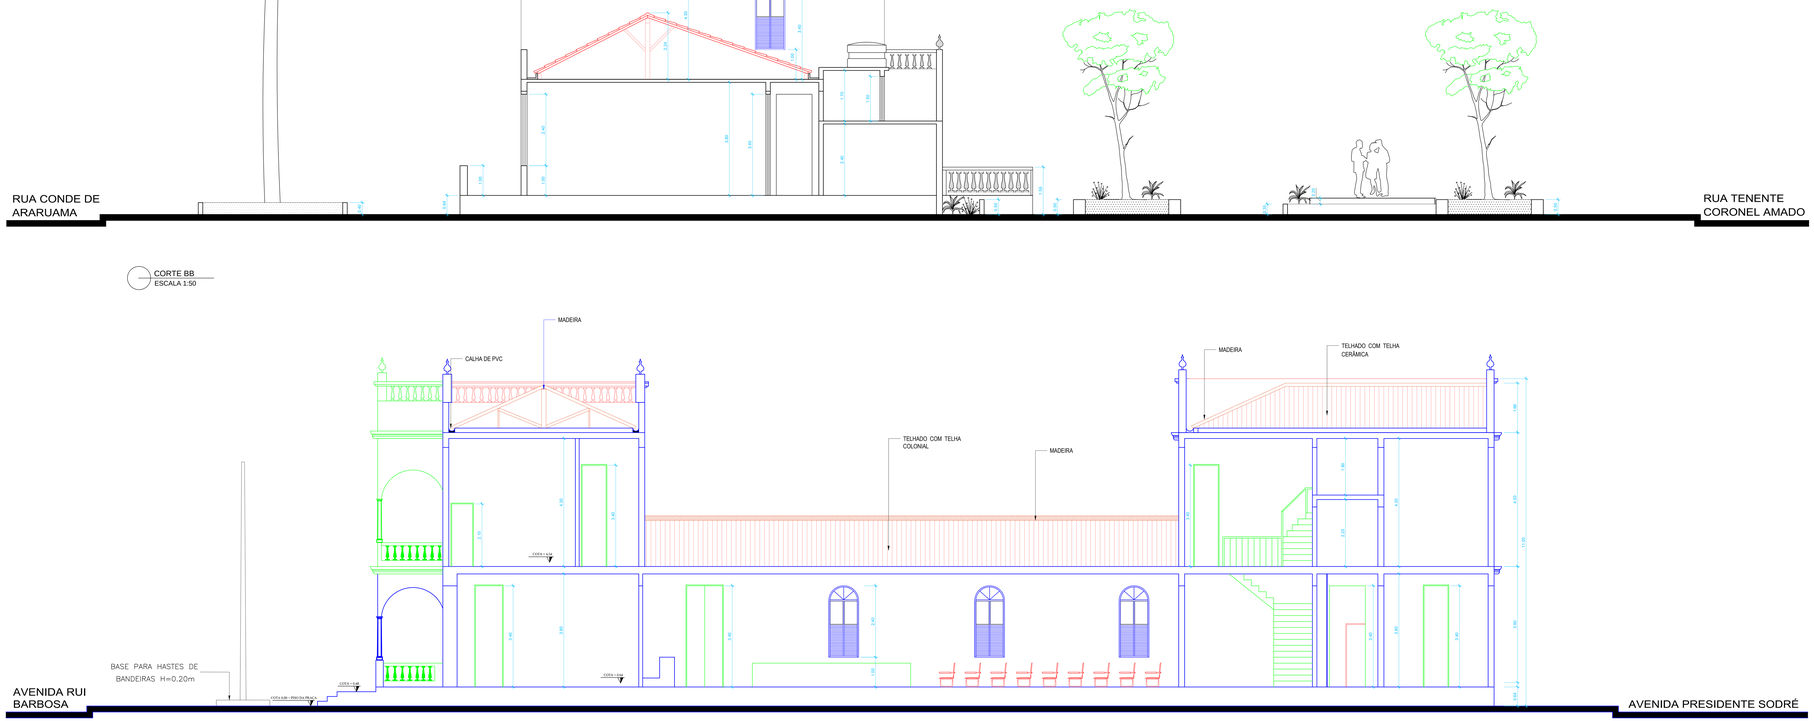

CORTE AA
ESCALA 1:50

QUADRO DE PORTAS

PORTA	DIMENSÕES	Nº FOLHAS	QUANTIDADE	MATERIAL	ACABAMENTO	OBSERVAÇÃO
P 1	80x200cm	1	6	MADEIRA	VERNIZ	
P 2	100x200cm	2	3	MADEIRA	VERNIZ	
P 3	120x200cm	2	14	MADEIRA	VERNIZ	
P 4	180x200cm	2	2	MADEIRA	VERNIZ	
P 5	90x210cm	1	4	MADEIRA	VERNIZ	
P 6	70x210cm	1	6	MADEIRA	VERNIZ	
P 7	60x210cm	1	2	MADEIRA	VERNIZ	
P 8	80x210cm	1	2	VIDRO TEMPERADO		

QUADRO DE JANELAS

JANELA	DIMENSÕES	Nº FOLHAS	QUANTIDADE	MATERIAL	ACABAMENTO	OBSERVAÇÃO
J 1	180x180cm	2	1	MADEIRA	VERNIZ	
J 2	120x180cm	2	11	MADEIRA	VERNIZ	
J 3	100x180cm	2	3	MADEIRA	VERNIZ	
J 4	120x120cm	2	1	MADEIRA	VERNIZ	
J 5	110 x180cm	2	7	MADEIRA	VERNIZ	
J 6	50x80cm	1	4	MADEIRA	VERNIZ	

INDICAÇÃO DE PISO

PISO 1 - PEDRA PORTUGUESA BRANCA
PISO 2 - CERÂMICA
PISO 3 - TÁBUA CORRIDA
PISO 4 - GRANITO

INDICAÇÃO DE TETO

TETO 1 - GESSO COM PINTURA ACRÍLICA BRANCA
TETO 2 - MADEIRA COM PINTURA ESMALTE BRANCA

INDICAÇÃO DE PAREDE

PAREDE 1 - PINTURA ACRÍLICA BRANCA
PAREDE 2 - CERÂMICA BRANCA

INDICAÇÃO DE RODAPÉ

RODAPÉ 1 - MADEIRA COM PINTURA VERNIZ
RODAPÉ 2 - GRANITO

QUADRO DE ÁREAS

ÁREA DO TERRENO

ÁREA TOTAL 1º PAVIMENTO.....608,05 m²
ÁREA TOTAL 2º PAVIMENTO.....219,68 m²
ÁREA TOTAL CONSTRUIDA.....827,73 m²

OBRAS PÚBLICAS HABITAÇÃO E URBANISMO

PREFEITURA DE macaé
RESPEITO POR VOCÊ

www.macae.rj.gov.br

OBRA
ANTIGA CÂMARA MUNICIPAL

PROJETO
ARQUITETURA - MANUTENÇÃO

DESCRIÇÃO
CORTE

FOLHA
03/05

LOCAL
AV. RUI BARBOSA

BAIRRO
CENTRO

AUTOR DO PROJETO

RESPONSÁVEL TÉCNICO

DESENHO

DATA

ESCALA
INDICADA

NOME DO ARQUIVO

REVISÃO

APROVAÇÃO

CARIMBO E ASSINATURA

SOLICITANTE

Nº DA SOLICITAÇÃO DO ORÇAMENTO

OBS.:

ESTE DOCUMENTO É DE PROPRIEDADE DA PREFEITURA MUNICIPAL DE MACAÉ, E NÃO PODE SER REPRODUZIDO OU USADO PARA QUALQUER FINALIDADE DIFERENTE DAQUELA PARA QUAL ESTÁ SENDO FORNECIDO.

PRODUCED BY AN AUTODESK EDUCATIONAL PRODUCT
PRODUCED BY AN AUTODESK EDUCATIONAL PRODUCT
PRODUCED BY AN AUTODESK EDUCATIONAL PRODUCT