




FACHADA A - FRONTAL
ESCALA 1:50

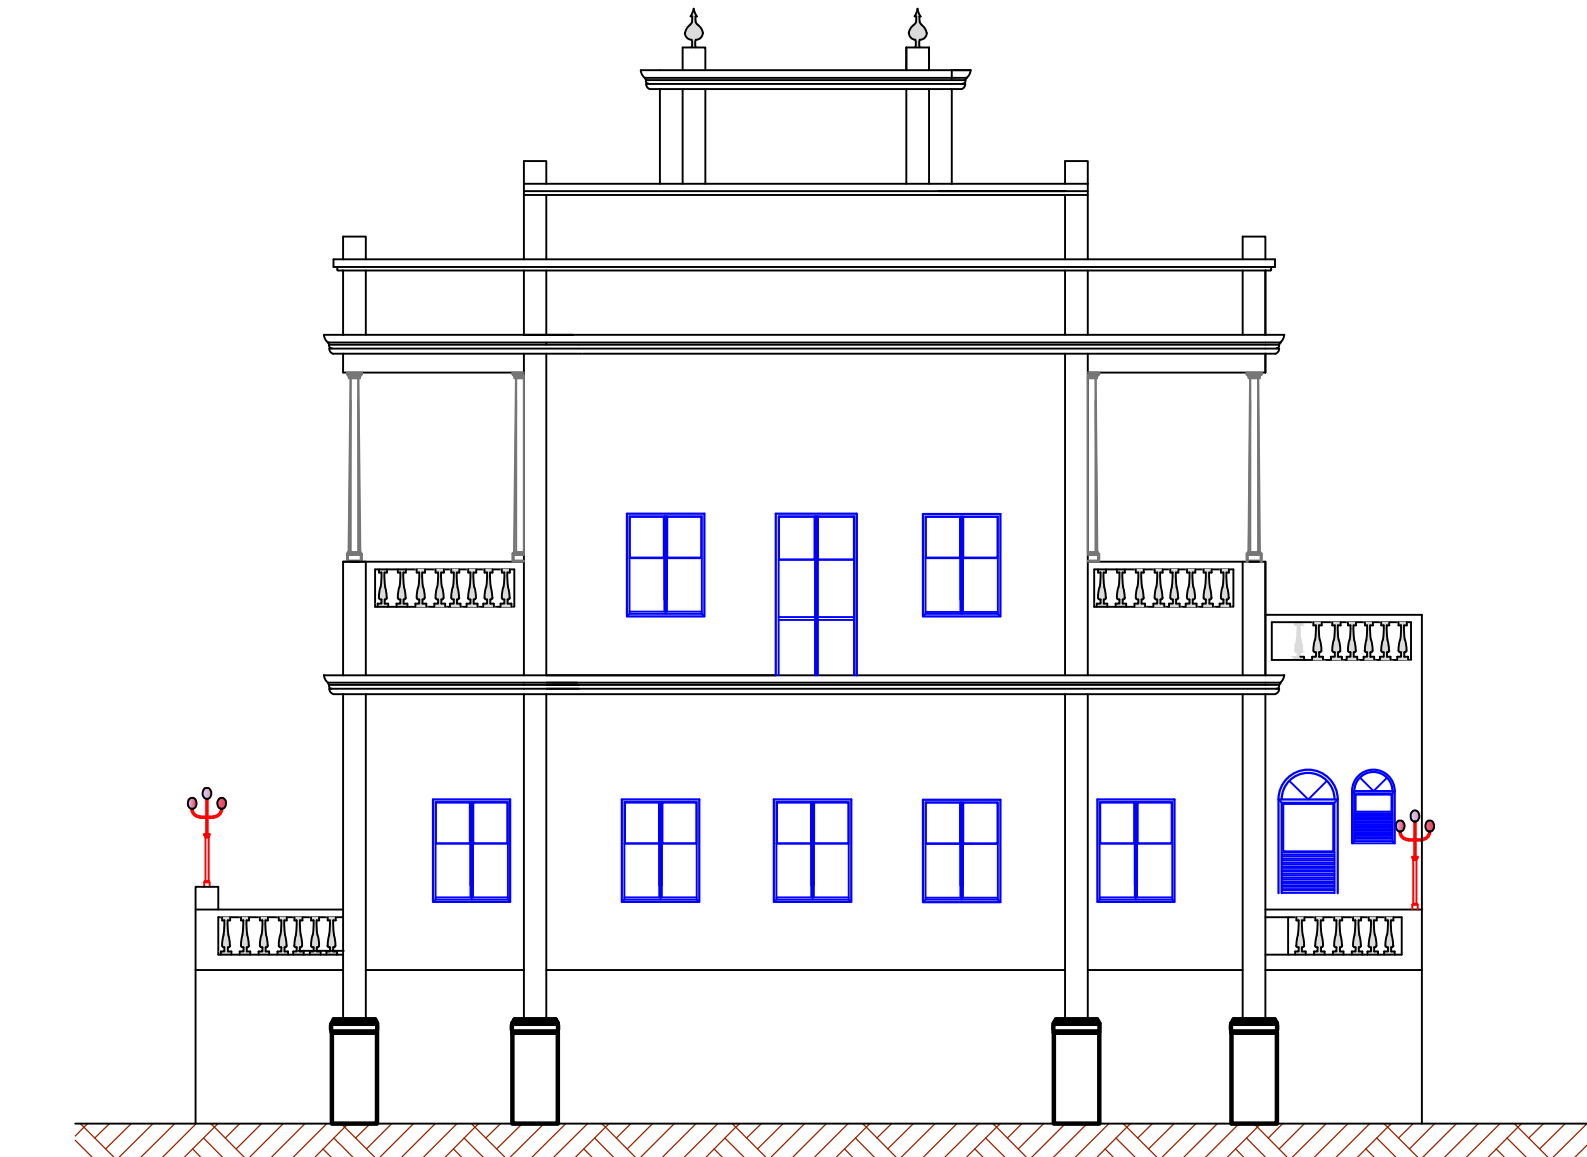


FACHADA C - FUNDOS
ESCALA 1:50

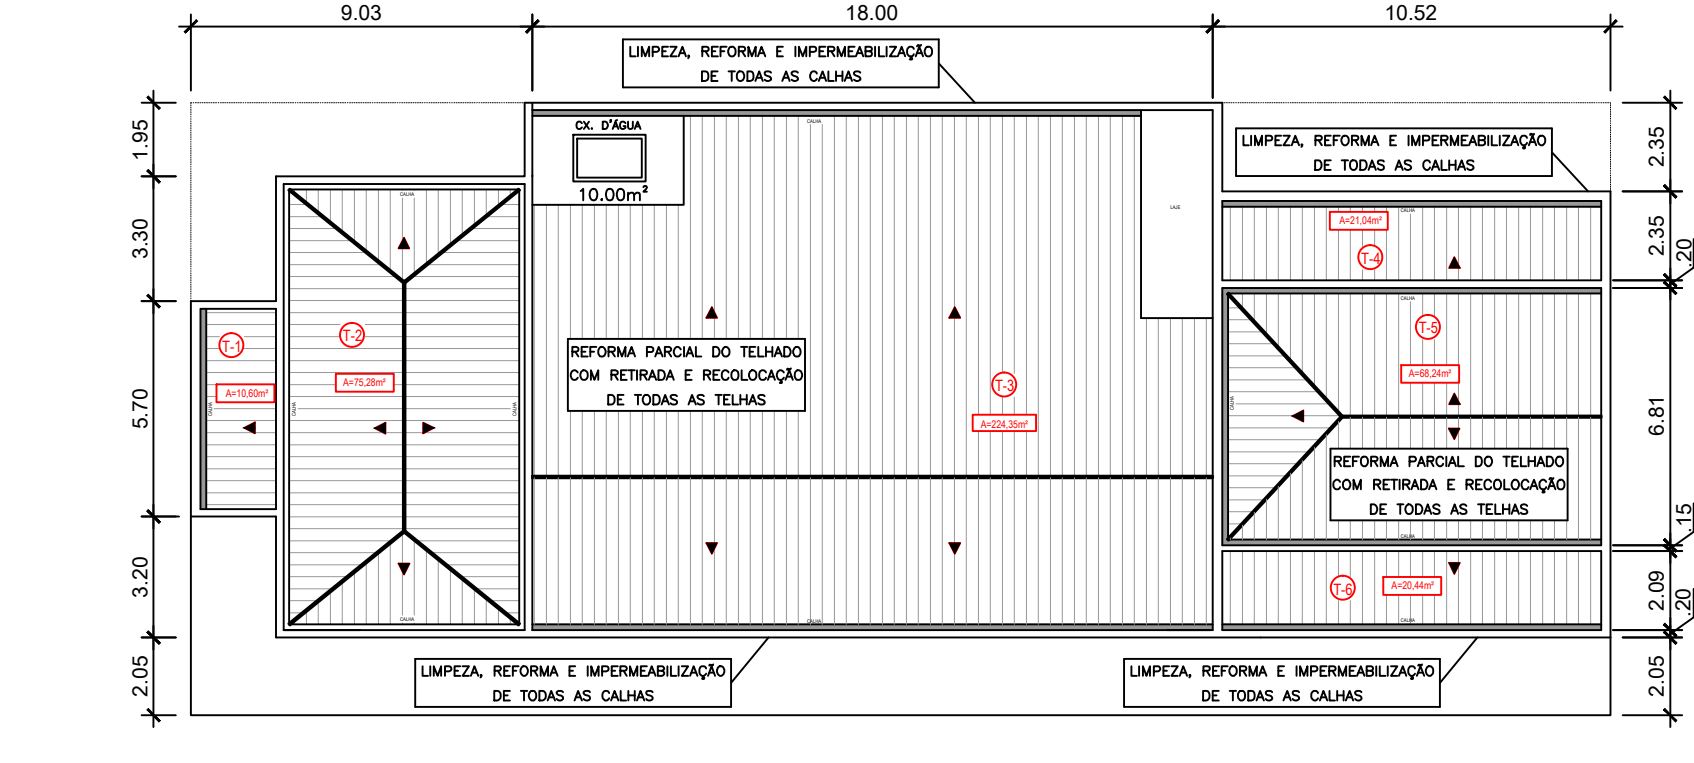

PLANTA DE COBERTURA
ESCALA 1:200

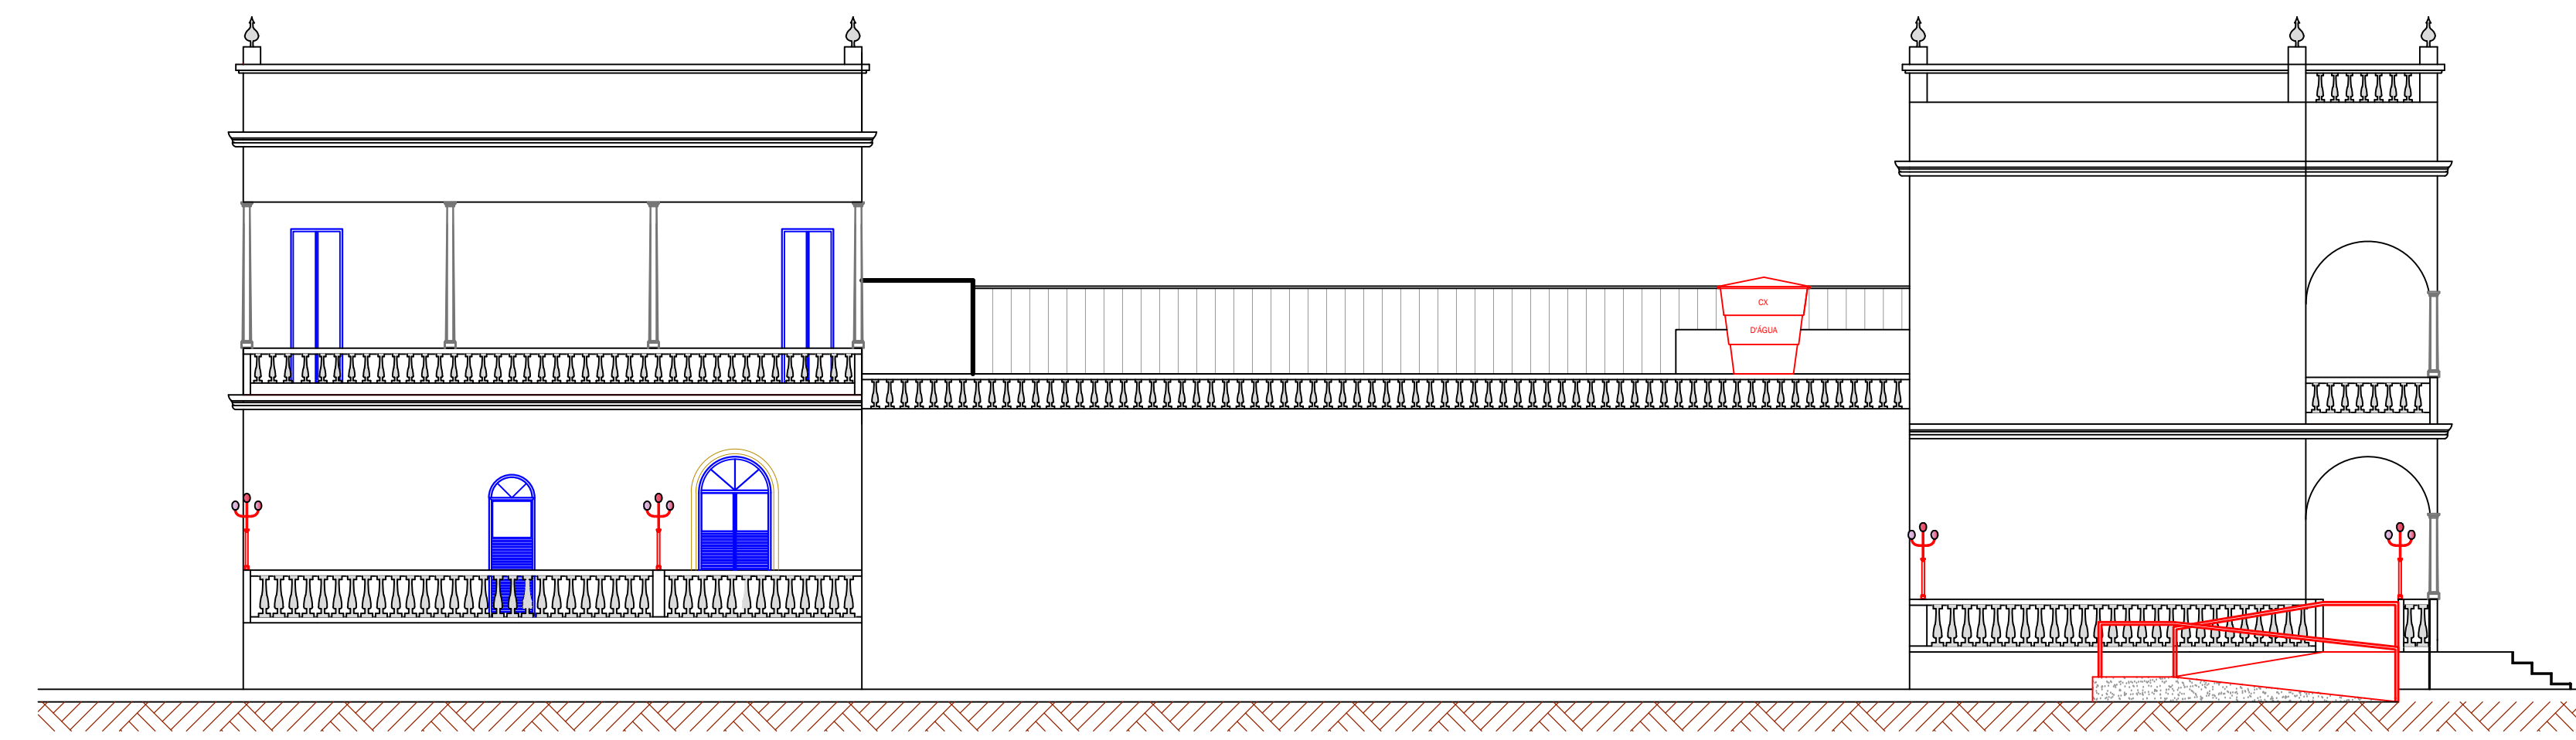

FACHADA B - LATERAL
ESCALA 1:50

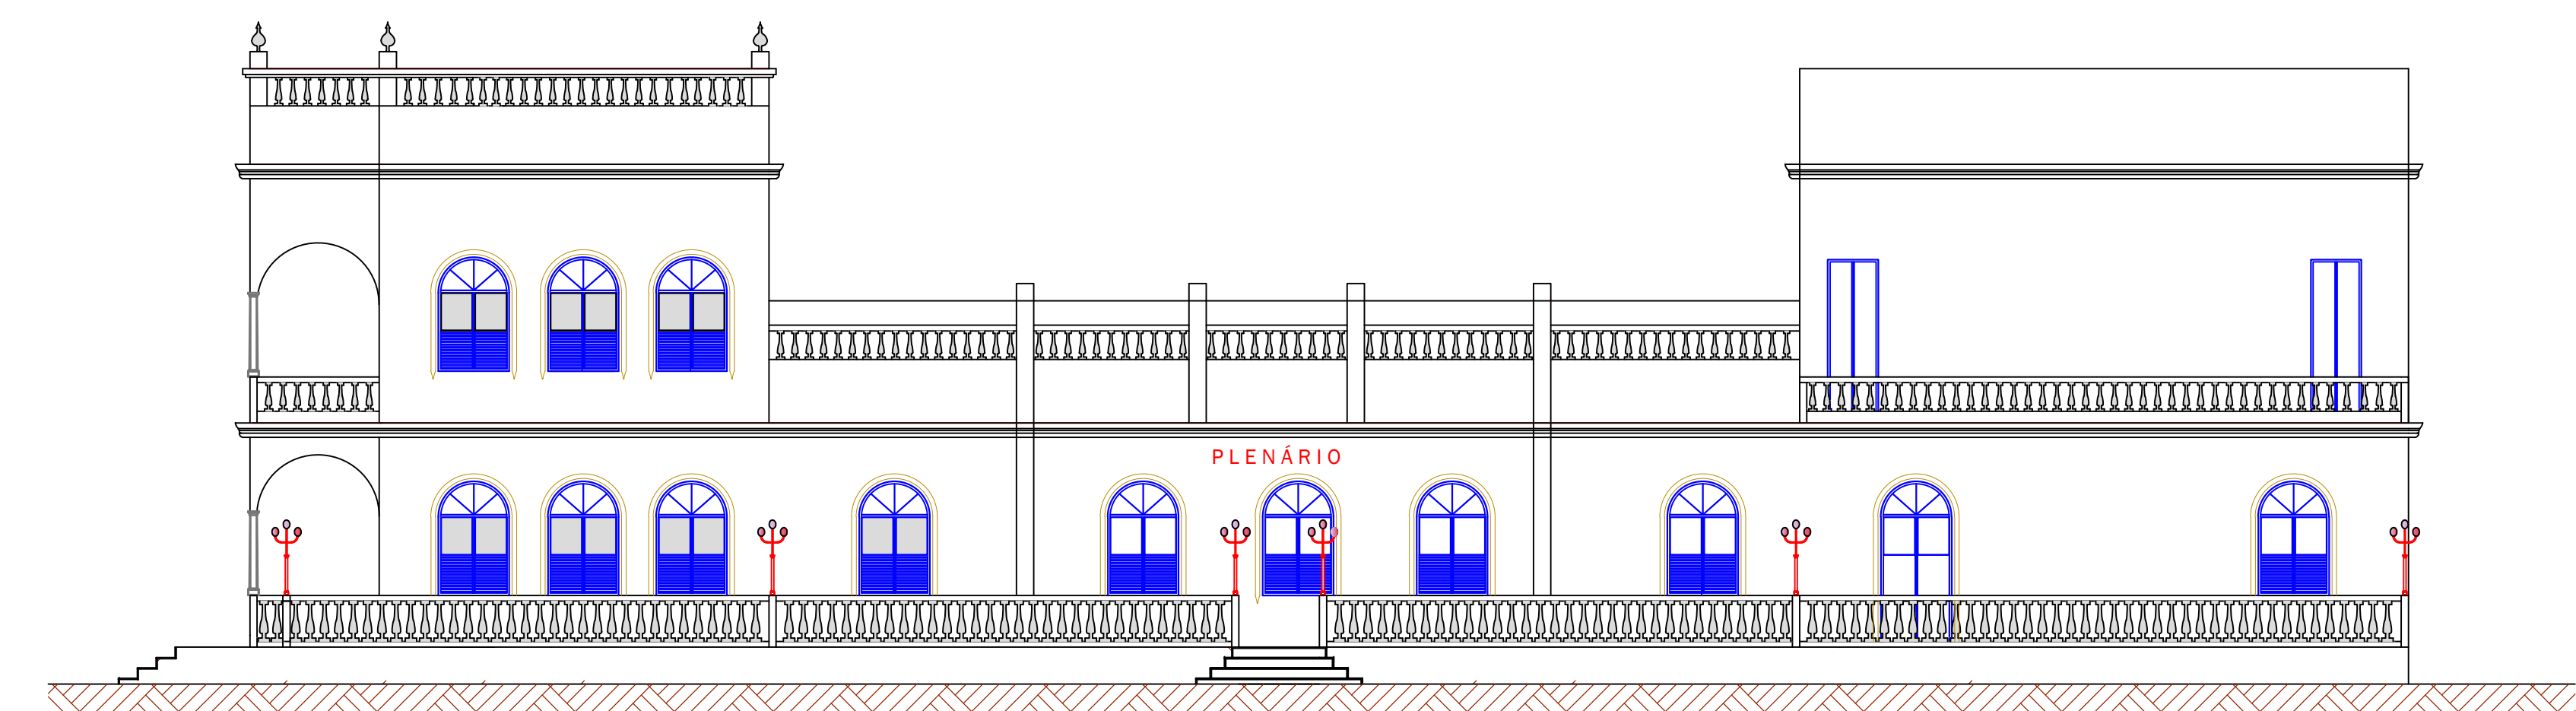

FACHADA D - LATERAL
ESCALA 1:50



OBRAS PÚBLICAS
HABITAÇÃO
E URBANISMO

PREFEITURA DE
macaé
RESPEITO POR VOCÊ

www.macaé.rj.gov.br

OBRA		
ANTIGA CÂMARA MUNICIPAL		
PROJETO		
ARQUITETURA - MANUTENÇÃO		
DESCRIÇÃO		FOLHA
PLANTA DE COBERTURA E FACHADAS		04/05
LOCAL	BAIRRO	
AV. RUI BARBOSA	CENTRO	
AUTOR DO PROJETO		
RESPONSÁVEL TÉCNICO		
DESENHO	DATA	ESCALA
		INDICADA
NOME DO ARQUIVO	REVISÃO	
APROVAÇÃO		
CARIMBO E ASSINATURA		
SOLICITANTE	Nº DA SOLICITAÇÃO DO ORÇAMENTO	
OBS:		
ESTE DOCUMENTO É DE PROPRIEDADE DA PREFEITURA MUNICIPAL DE MACAÉ, E NÃO PODE SER REPRODUZIDO OU USADO PARA QUALQUER FINALIDADE DIFERENTE DAQUELA PARA QUAL ESTÁ SENDO FORNECIDO		