



Corte aa` (Câmara)
esc:1/100

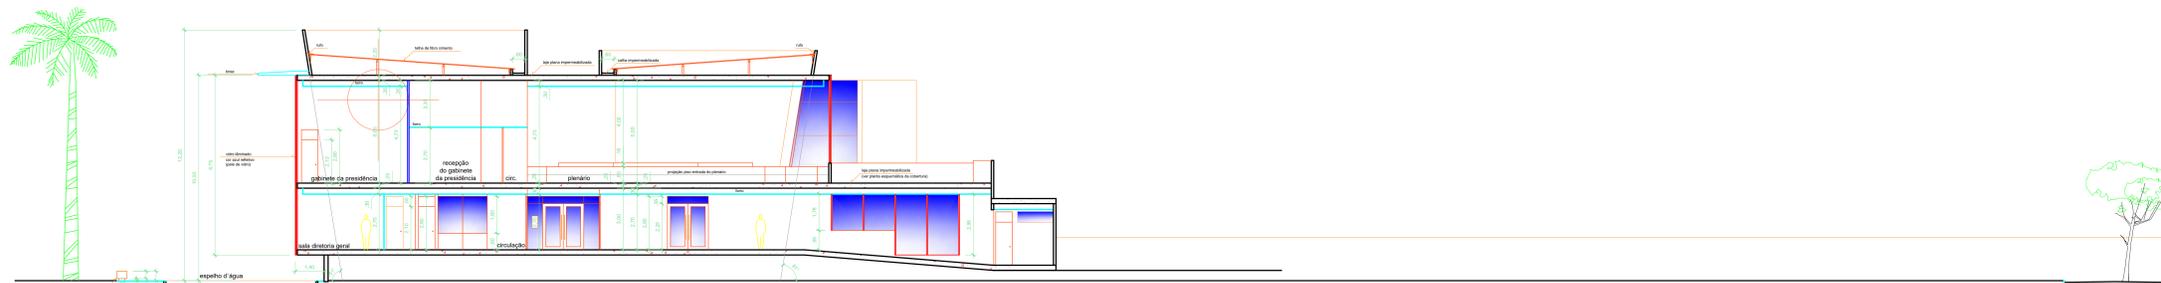

Corte bb` (Câmara)
esc:1/100



Corte cc` (Câmara)
esc:1/100

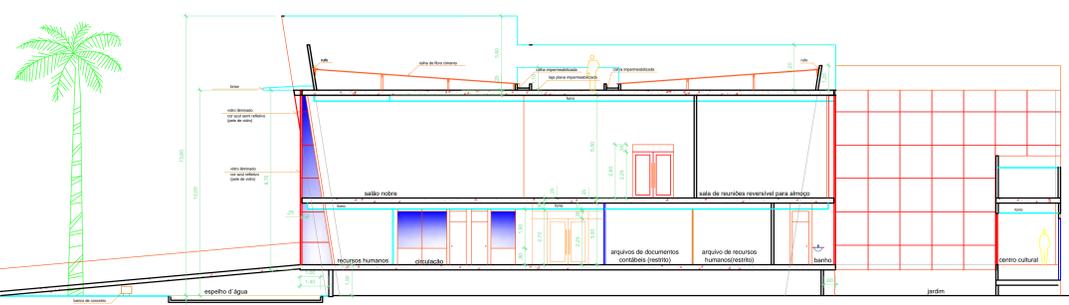

Corte jj` (Câmara)
esc:1/100

- LEGENDA :
- 01 - Divisórias :
- pd/d - parede divisória DRYWALL com vidro fixo superior.
 - pd/c - painel divisório cego, READWALL azul claro ou similar.
 - pv/a - painel divisório com vidro alto, READWALL ou similar.
 - pv/b - painel divisório com vidro jateado 1/2 parede, READWALL ou similar.
- 02 - Material de Acabamento :
- Pisos
 - 1 - Porcelanato 60x60cm.
 - 2 - Porcelanato 40x40cm.
 - 3 - Piso madeira, ou similar.
 - 4 - Granito Branco Siena flameado ou similar.
 - 5 - Granito Branco Siena polido ou similar.
 - 6 - Concreto tratado.
 - 7 - Bloquete sextavado, cor natural, 16x16x5cm ou similar.
 - Parede
 - 1 - Pintura acrílica acetinada na cor branca, (para área externa) Coralplus da Coral ou similar.
 - 2 - Pintura acrílica acetinada na cor branca (para área interna) Coralplus da Coral ou similar.
 - 3 - Revestimento em porcelanato.
 - △ Teto :
 - 1 - Forro em placas de fibra mineral removíveis com pintura vinílica na cor branca ou similar.
 - 2 - Pintura acrílica fosca na cor - branco neve da Coral ou similar.

- Obs :
- 01 - Medidas não especificadas estão em metros.
 - 02 - Medidas fornecidas terão preferência ao desenho.
 - 03 - Parede de alvenaria - Dry Wall.
 - 04 - Parede de divisória - Divisória laminada.
 - 05 - Paredes e pisos de banhos, i.s., cozinhas e copas serão impermeabilizados.
 - 06 - Verificar estrutura no projeto estrutural.

- OBS :
- 01 - Cozinhas, Banheiros, Copas e Lanchonete terão bancadas em granito branco sienna ou similar.
 - 02 - Ventilação interna a ser consultada.
 - 03 - Conferir medidas no local.

QUADRO DE ESQUADRIAS

P 0	60x2.10
P 1	70x2.10
P 2	80x2.10
P 3	1.00x2.10
P 4	90x2.10
P 5	1.50x2.10
P 6	2.00x2.10
P 7	1.48x2.10
P 8	2.50x2.10

PROJETO DE ARQUITETURA DA CAMARA MUNICIPAL DE VEREADORES DE MACAÉ, SITUADA NA AVENIDA ANTONIO ABREU, 1805 - HORTO - MACAÉ/RJ

INDICAÇÃO MUNICIPAL:	-	ESPECÍFICO:	PÚBLICO	ENCARGAMENTO:
ESCALA:	INDICADA	PRIMEIRA:	04/08	RESENHA:
DATA:	REVISÃO:			ARQUITETURA PRÉDIO PRINCIPAL - CORTES E FACHADA
PROPRIETÁRIO:				
RESPONSÁVEL TÉCNICO:				
PROCESSO Nº:				
OBSERVAÇÕES:				