
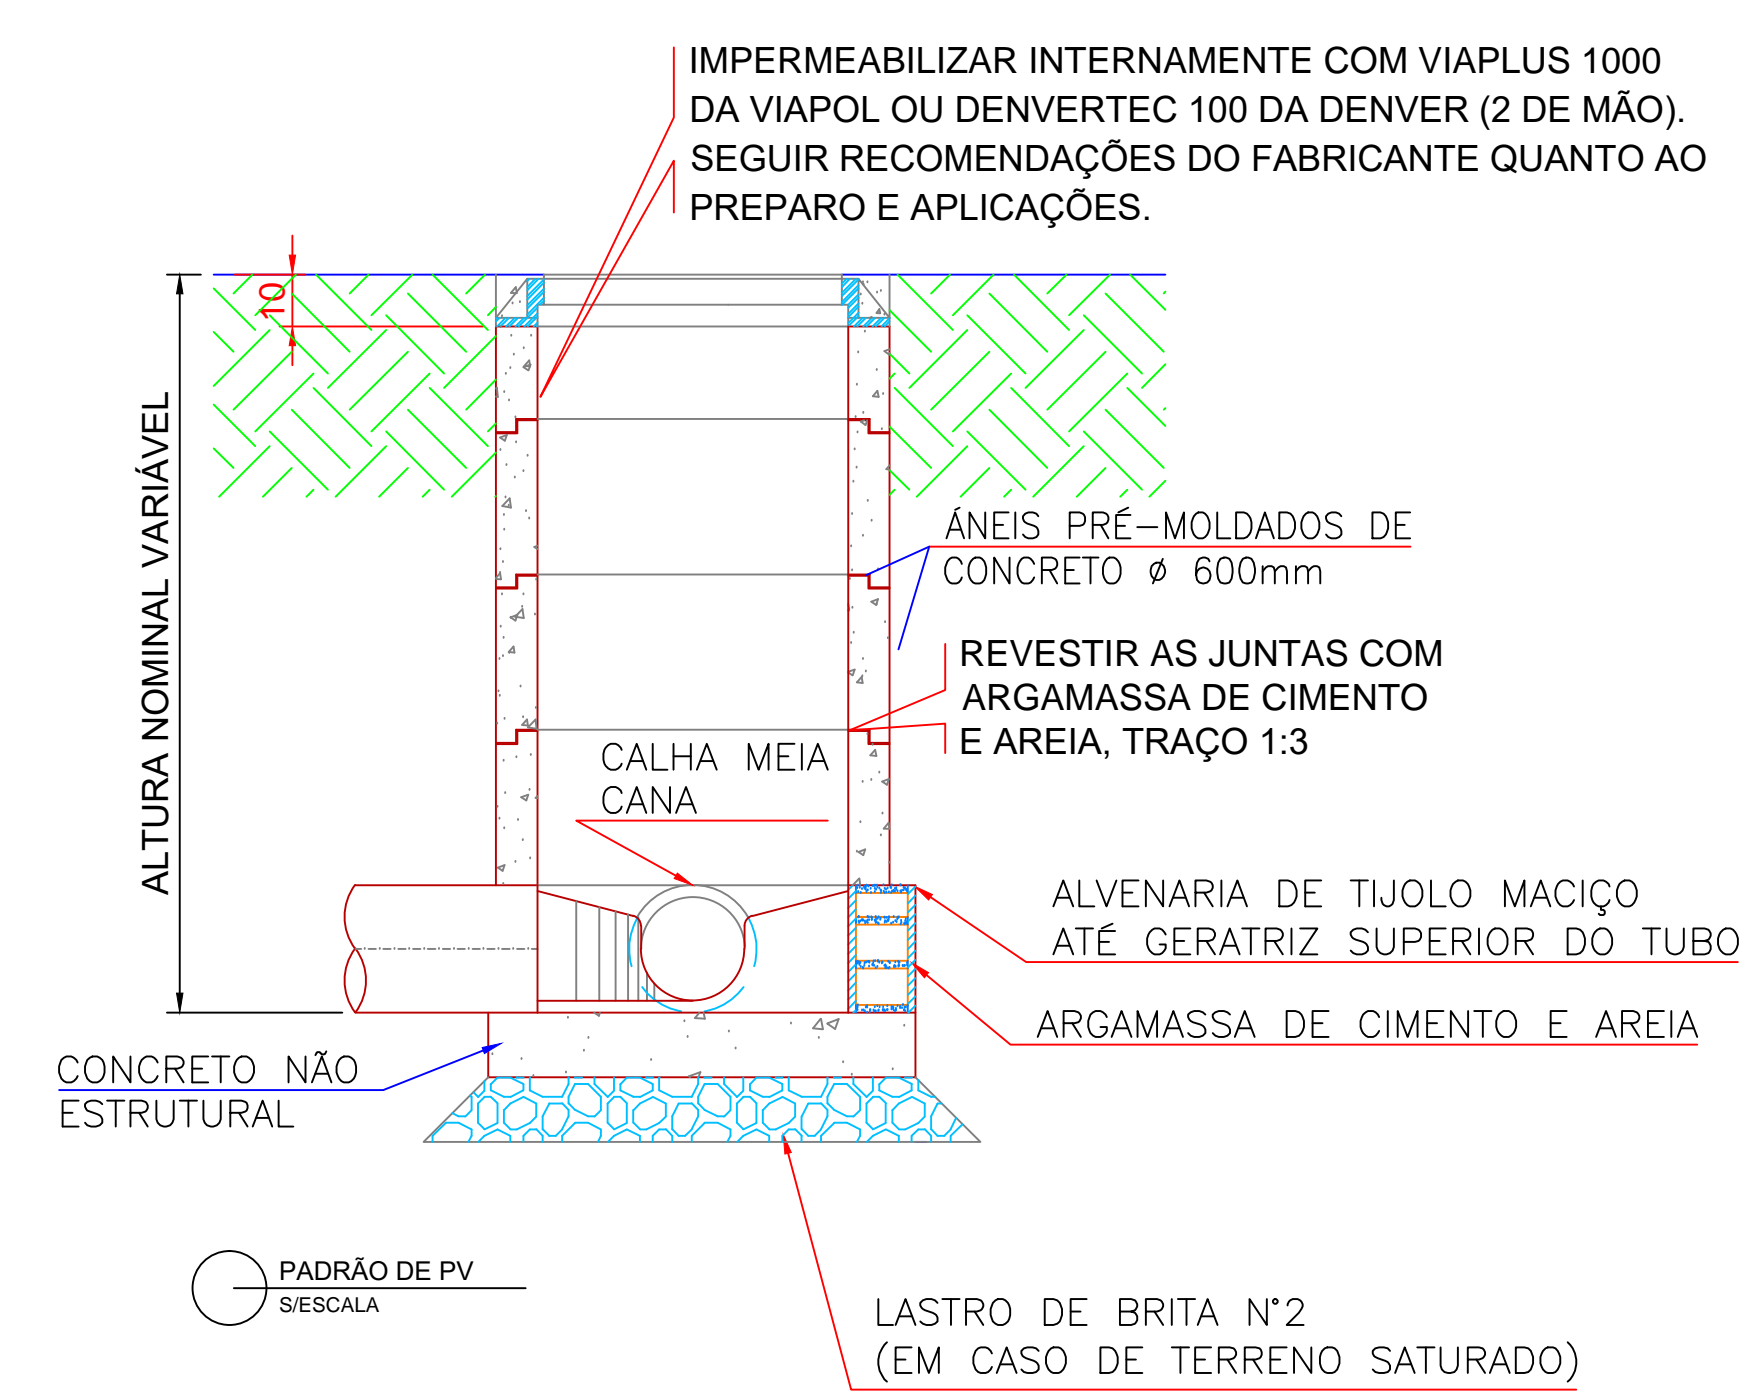


RJ - 168

CALÇADA

RUA PROJETADA A

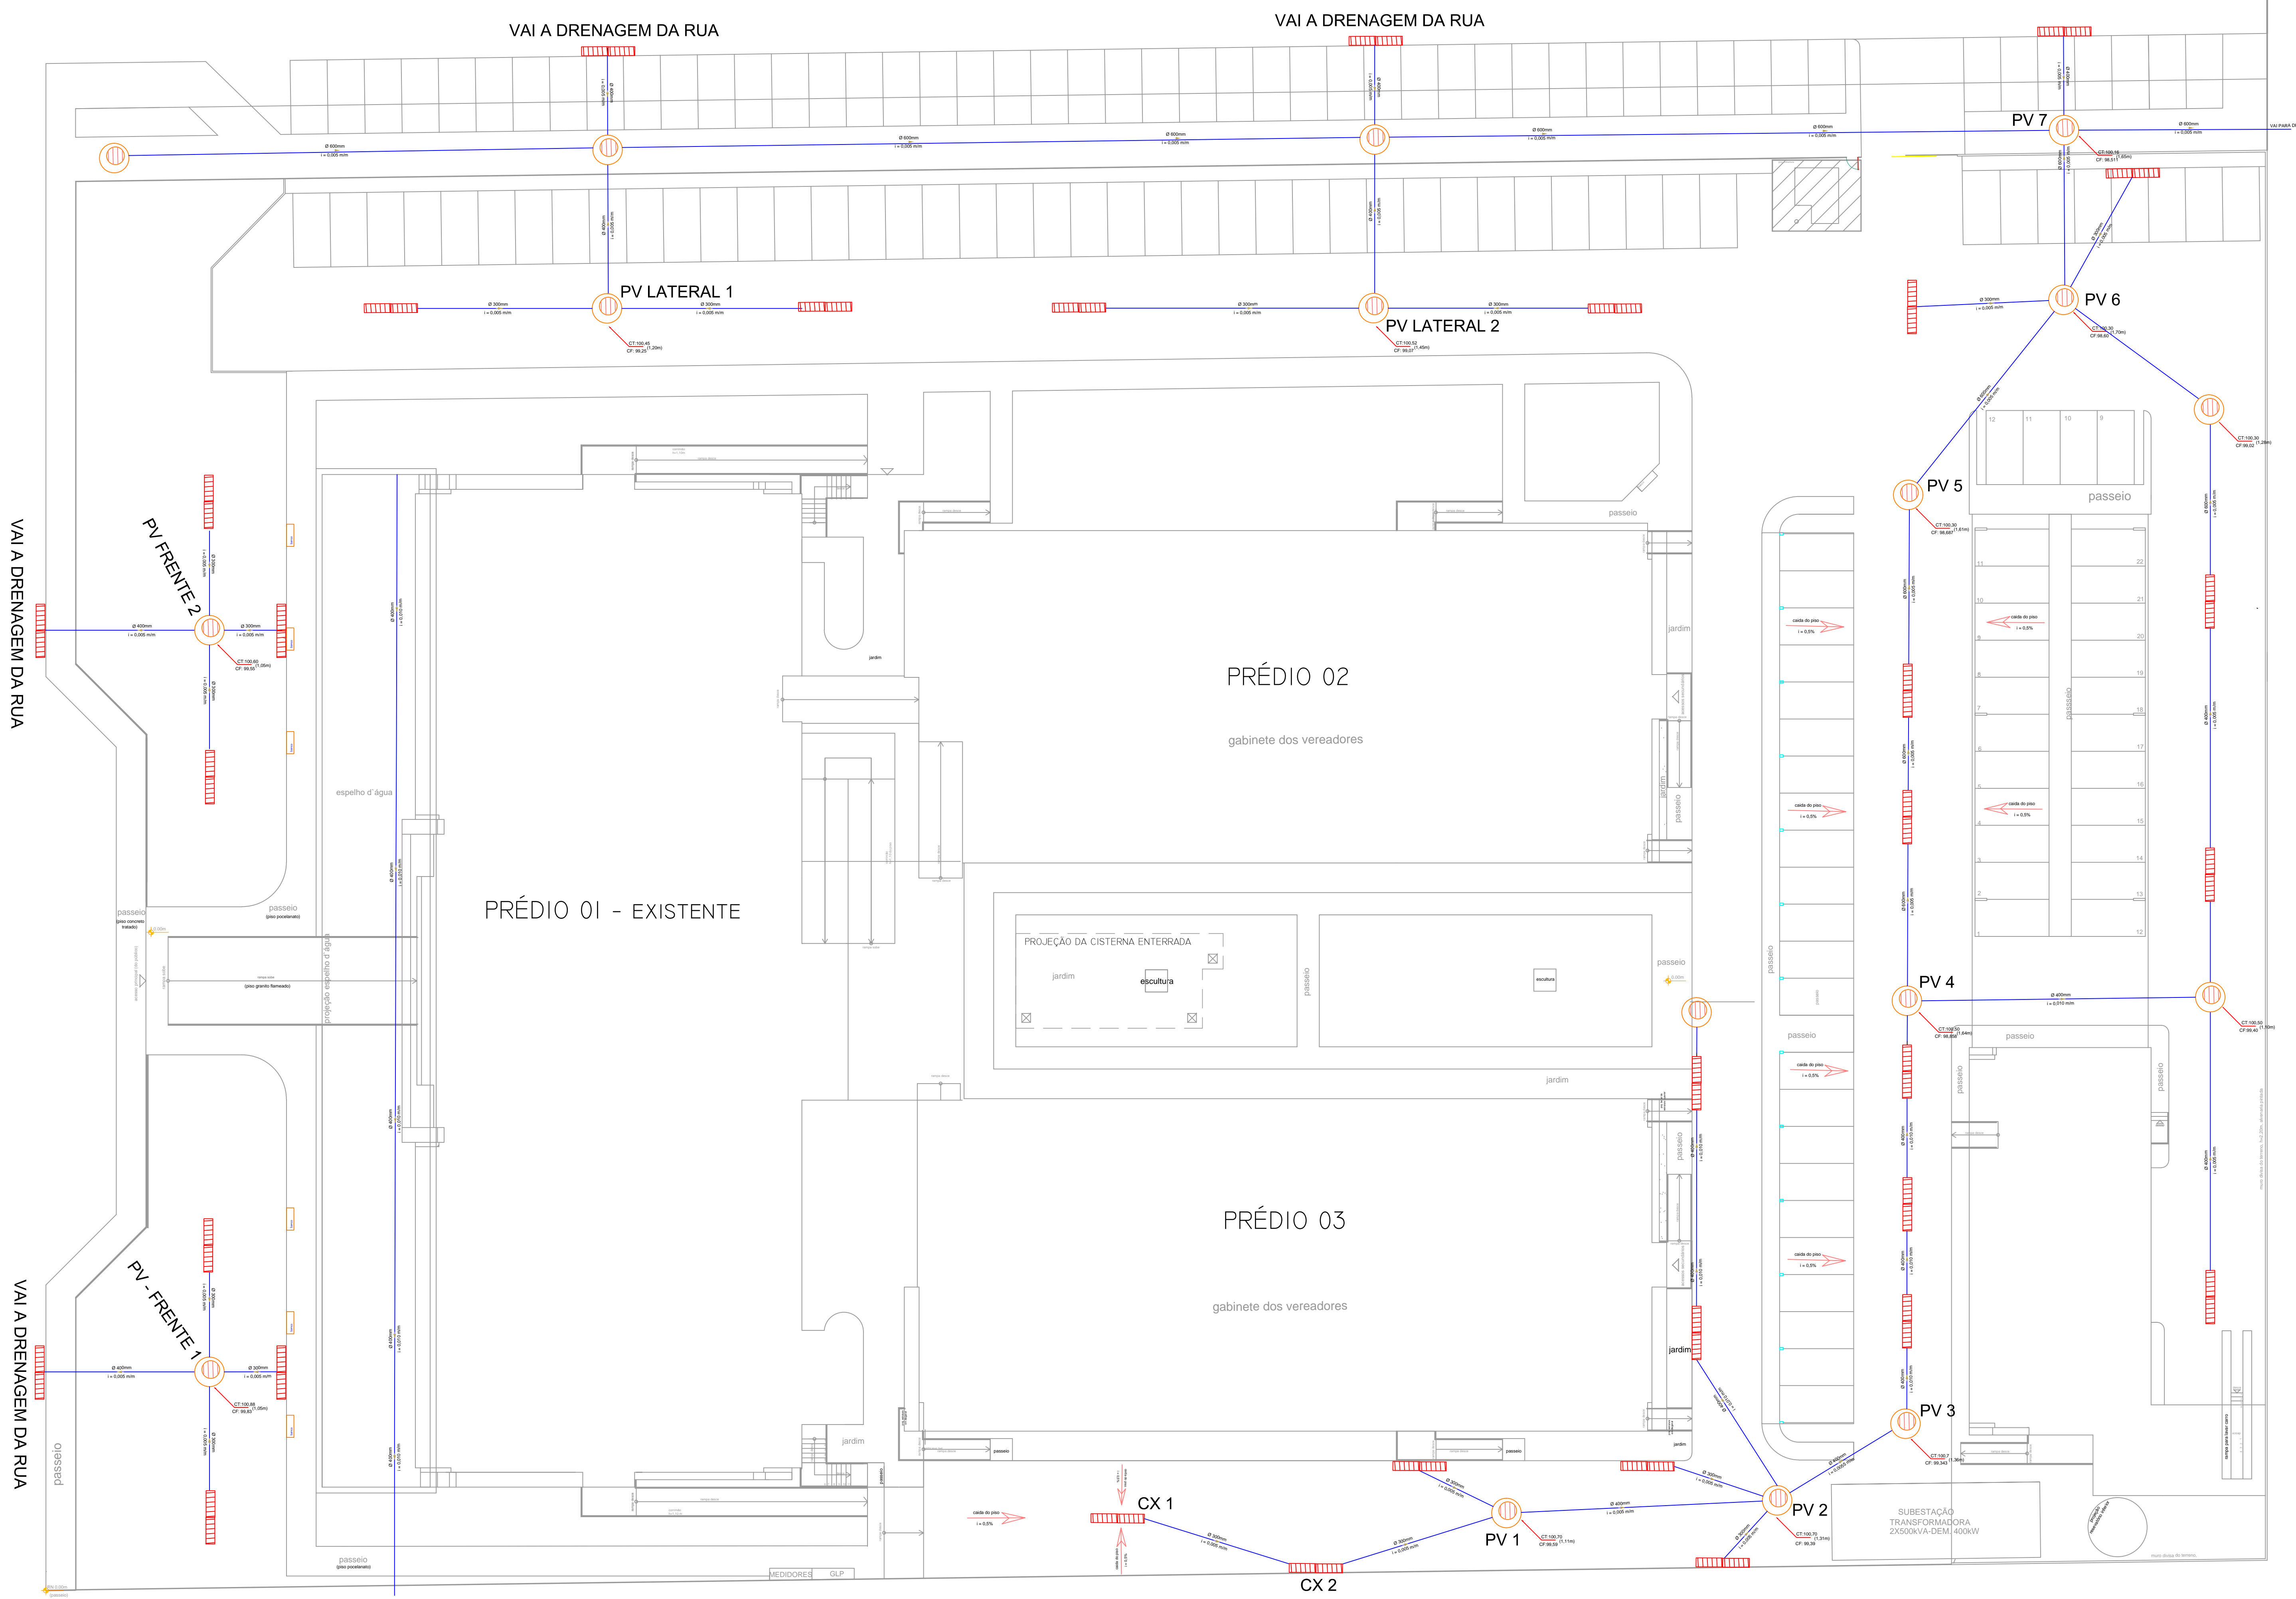

**Legenda**

	POÇO DE VISITA PLUVIAL (PV)
	BOCA DE LOBO

**PROJETO DE DRENAGEM PLUVIAL DO PATIO INTERNO DA CAMARA MUNICIPAL DE VEREADORES DE MACAÉ, SITUADA NA AVENIDA ANTONIO ABREU, 1805 - HORTO - MACAÉ/RJ**

INSCRIÇÃO MUNICIPAL:	ESPECÍFICO:	DOCUMENTO:
ESCOLA:	INDICADA:	FRANCA:
DATA:	REVISÃO:	01/01
		DRENAGEM

PROPRIETÁRIO: \_\_\_\_\_

RESPONSÁVEL TÉCNICO: \_\_\_\_\_

PROCESSO Nº: \_\_\_\_\_

REVISÕES: \_\_\_\_\_

PLANTA BAIXA - DRENAGEM  
ESC. 1:200

OBS.:  
- AS CAIXAS DE RECEBIMENTO DA DRENAGEM EXTERNAS (LANÇAMENTO NA REDE DA RUA EXISTENTE) POSSEM TER A NECESSIDADE DE SEREM REFEITAS A DEPENDER DA COTA DE FUNDO OU LIGAR DIRETO NO PV.

